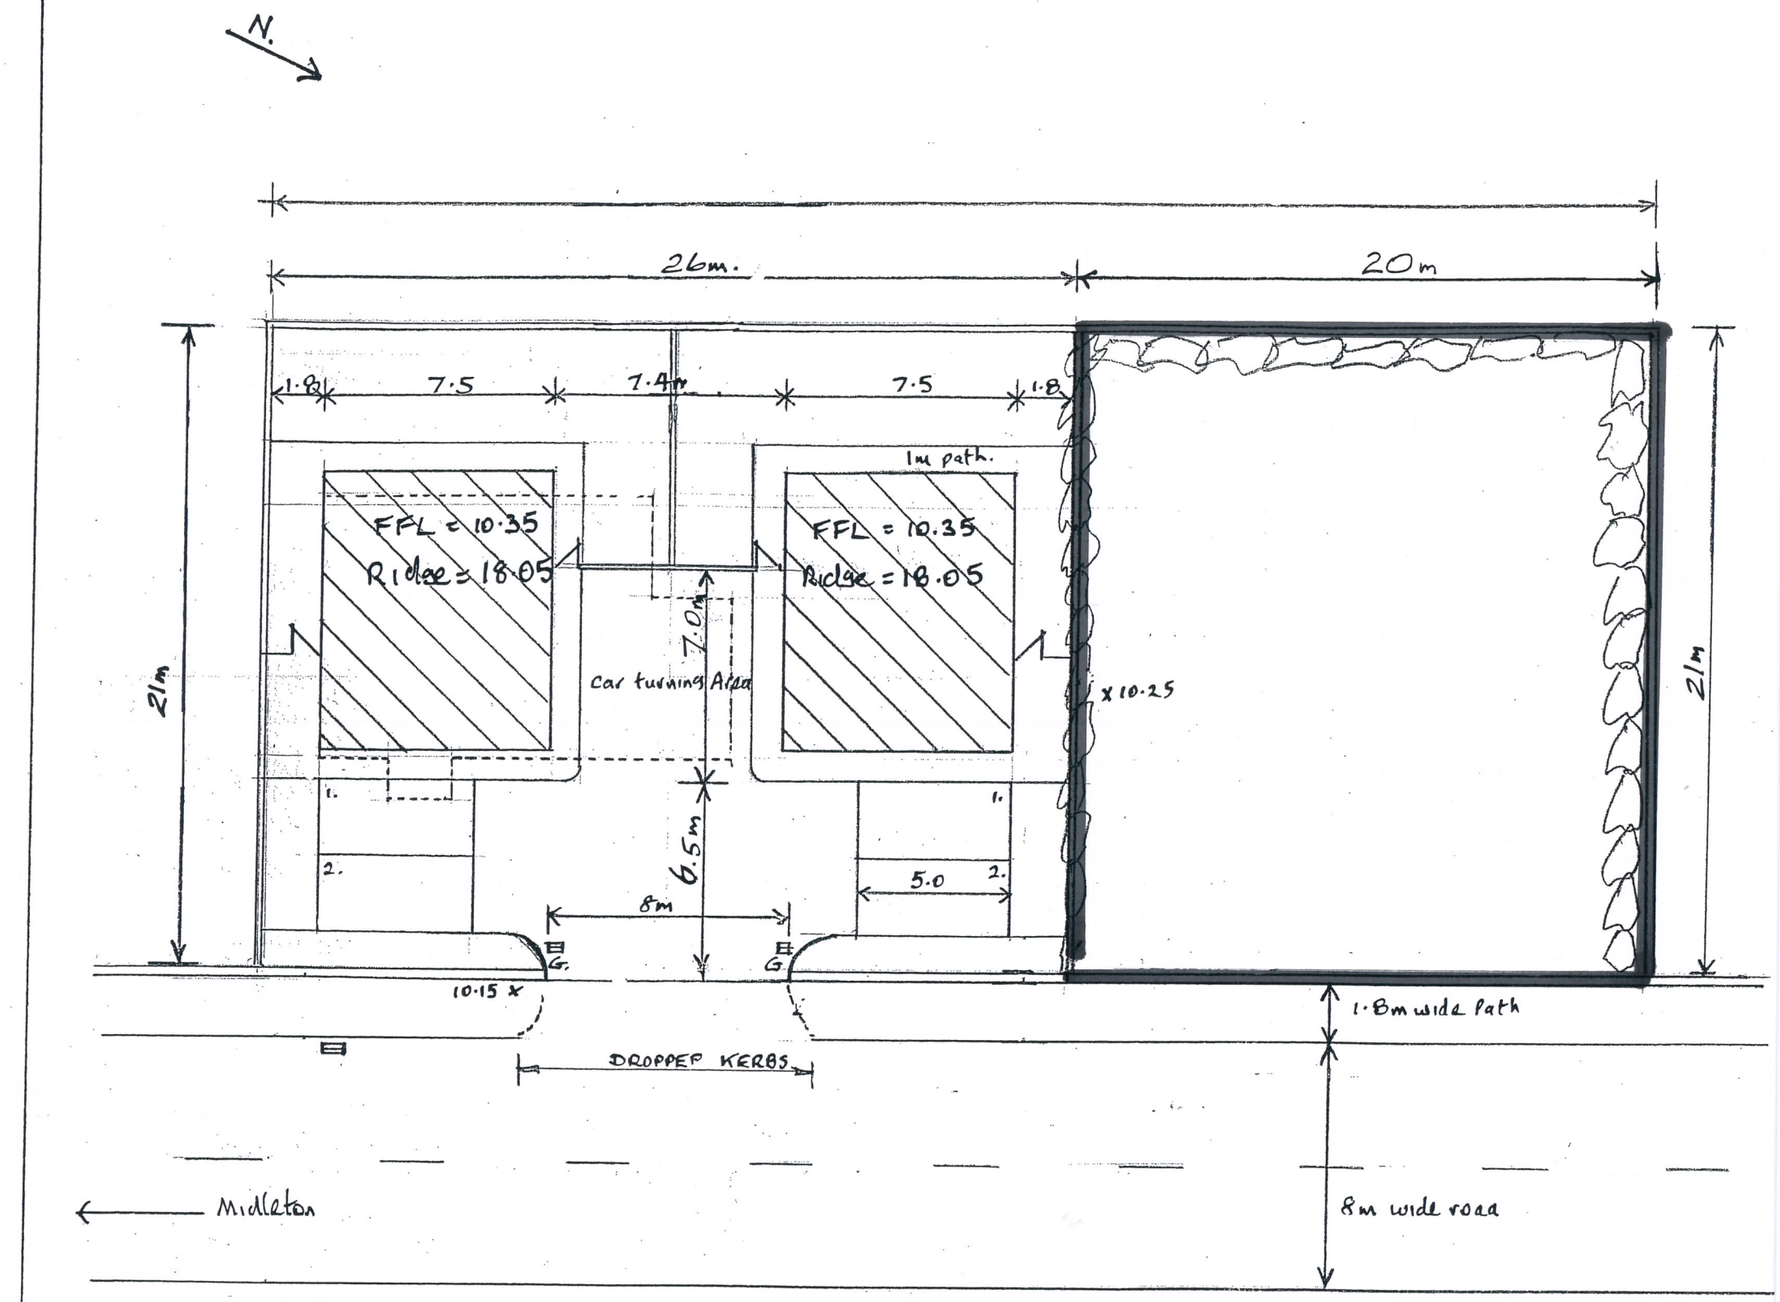
N.
26m.
20m
1.8
7.5
7.4m
7.5
1.8
1m path.
FFL = 10.35
Ridge = 18.05
FFL = 10.35
Ridge = 18.05
21m
7.0m
Car turning Area
x 10.25
21m
1.
2.
6.5m
8m
1.
5.0
2.
G.
G.
10.15 x
DROPPED KERBS
1.8m wide Path
Middleton
8m wide road